



# Bibellesebund-Jugendhaus Valbella

## Grundriss Erdgeschoss

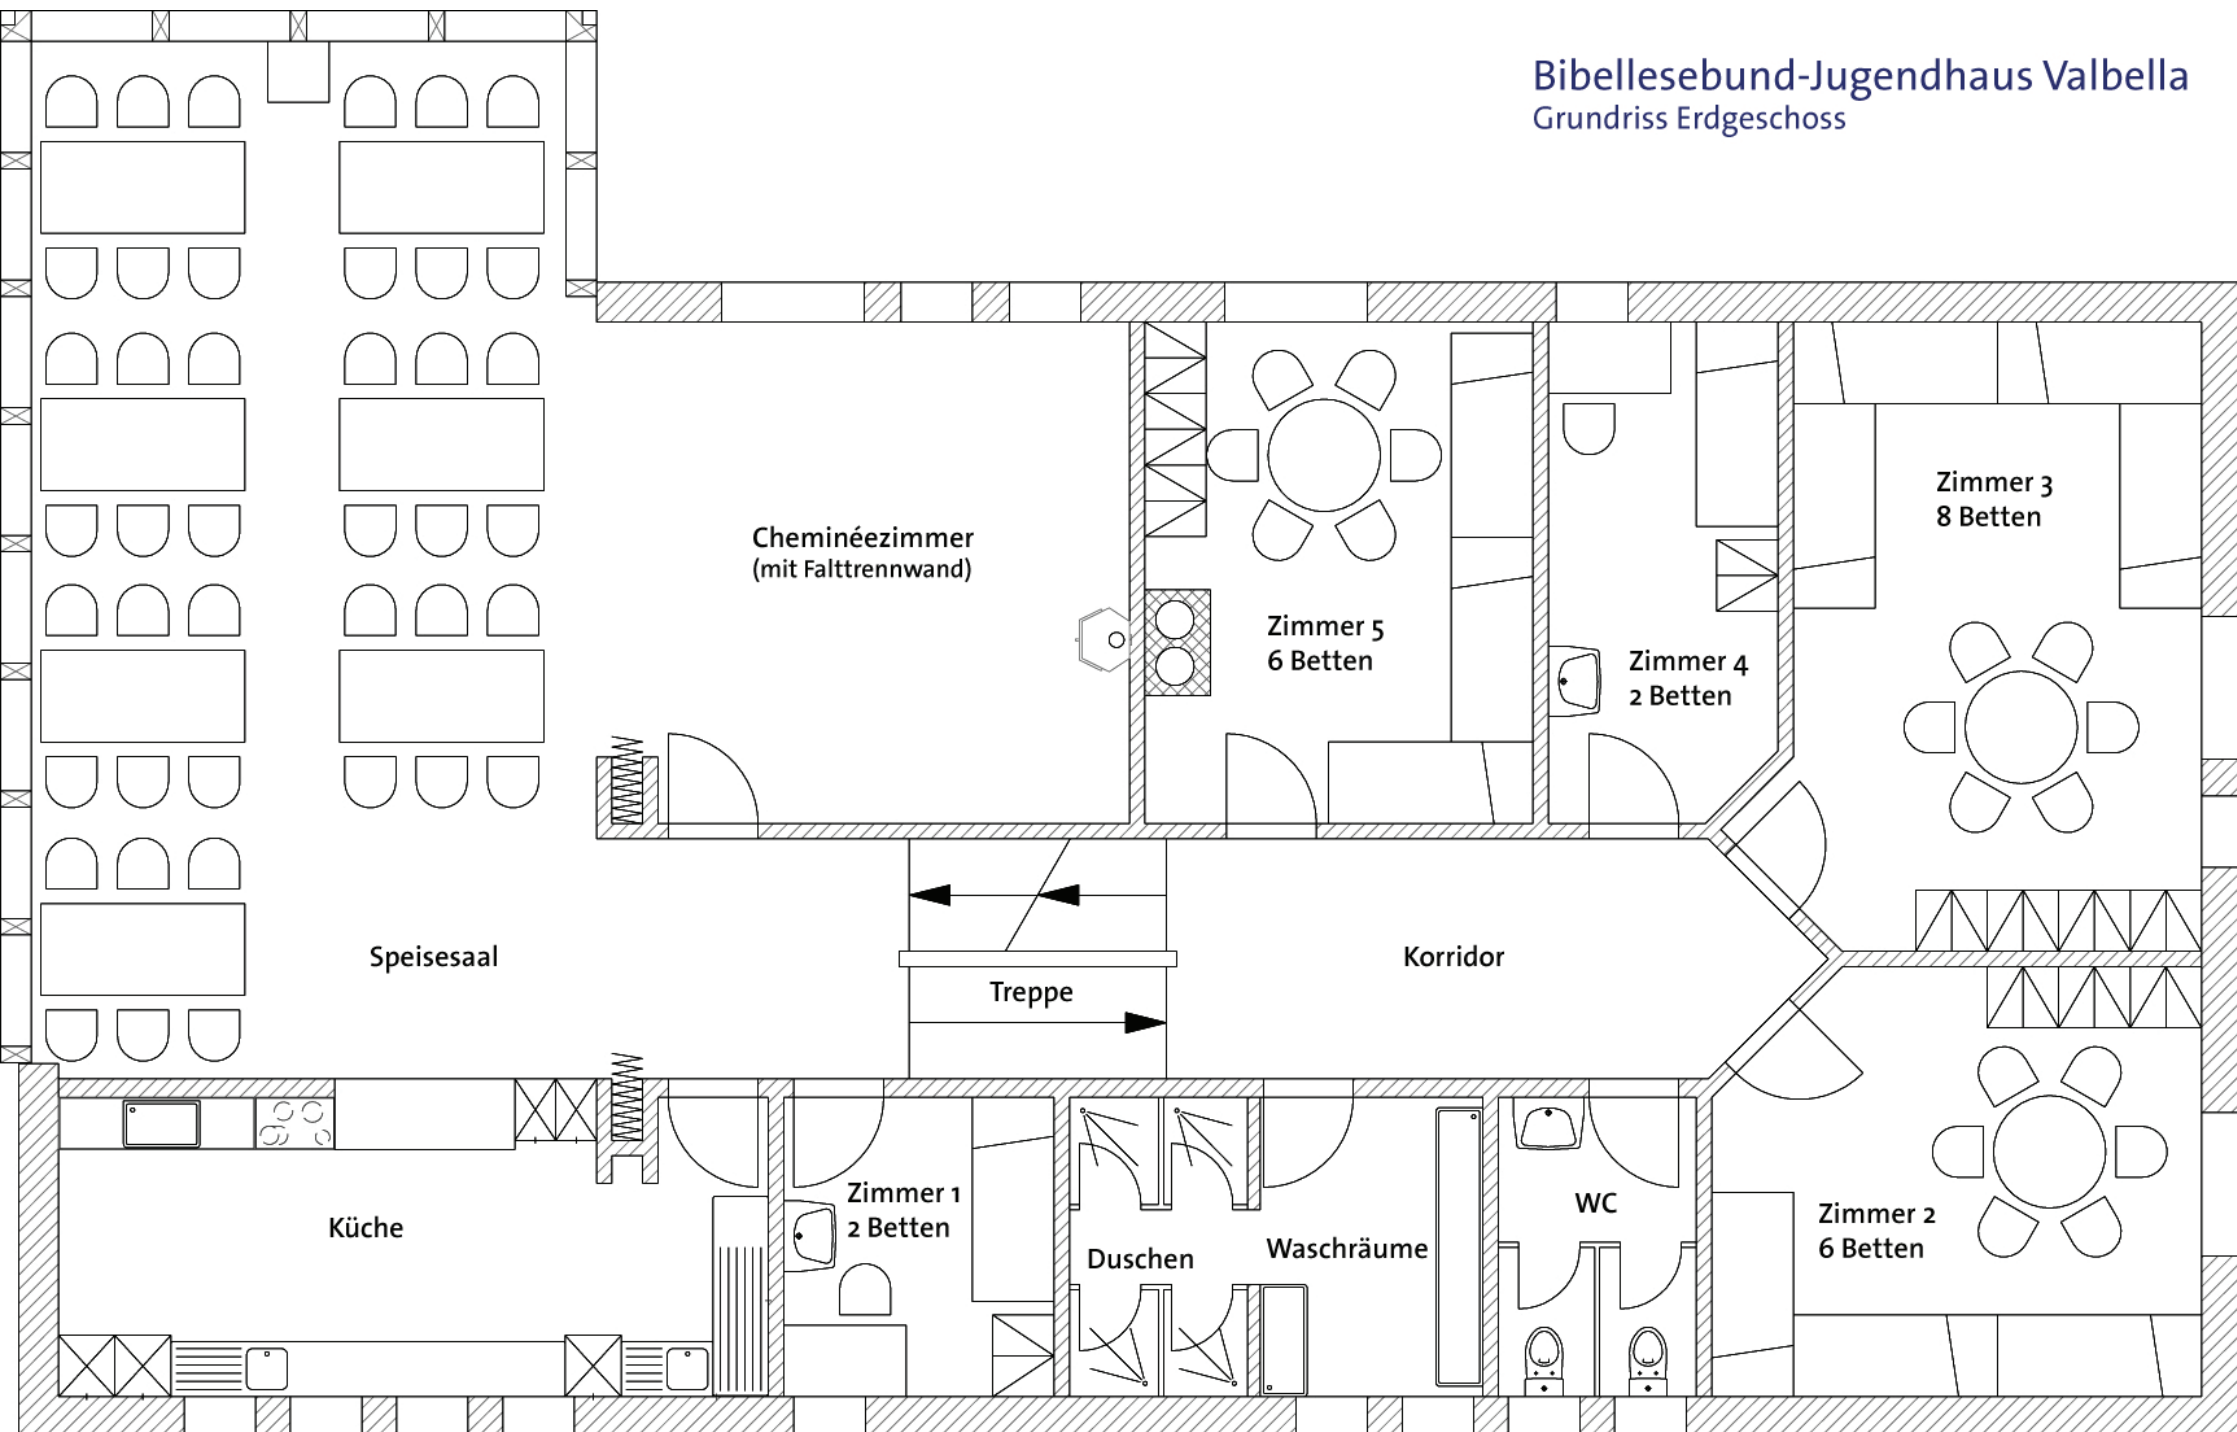


# Bibellesebund-Jugendhaus Valbella

## Grundriss 1. Obergeschoss

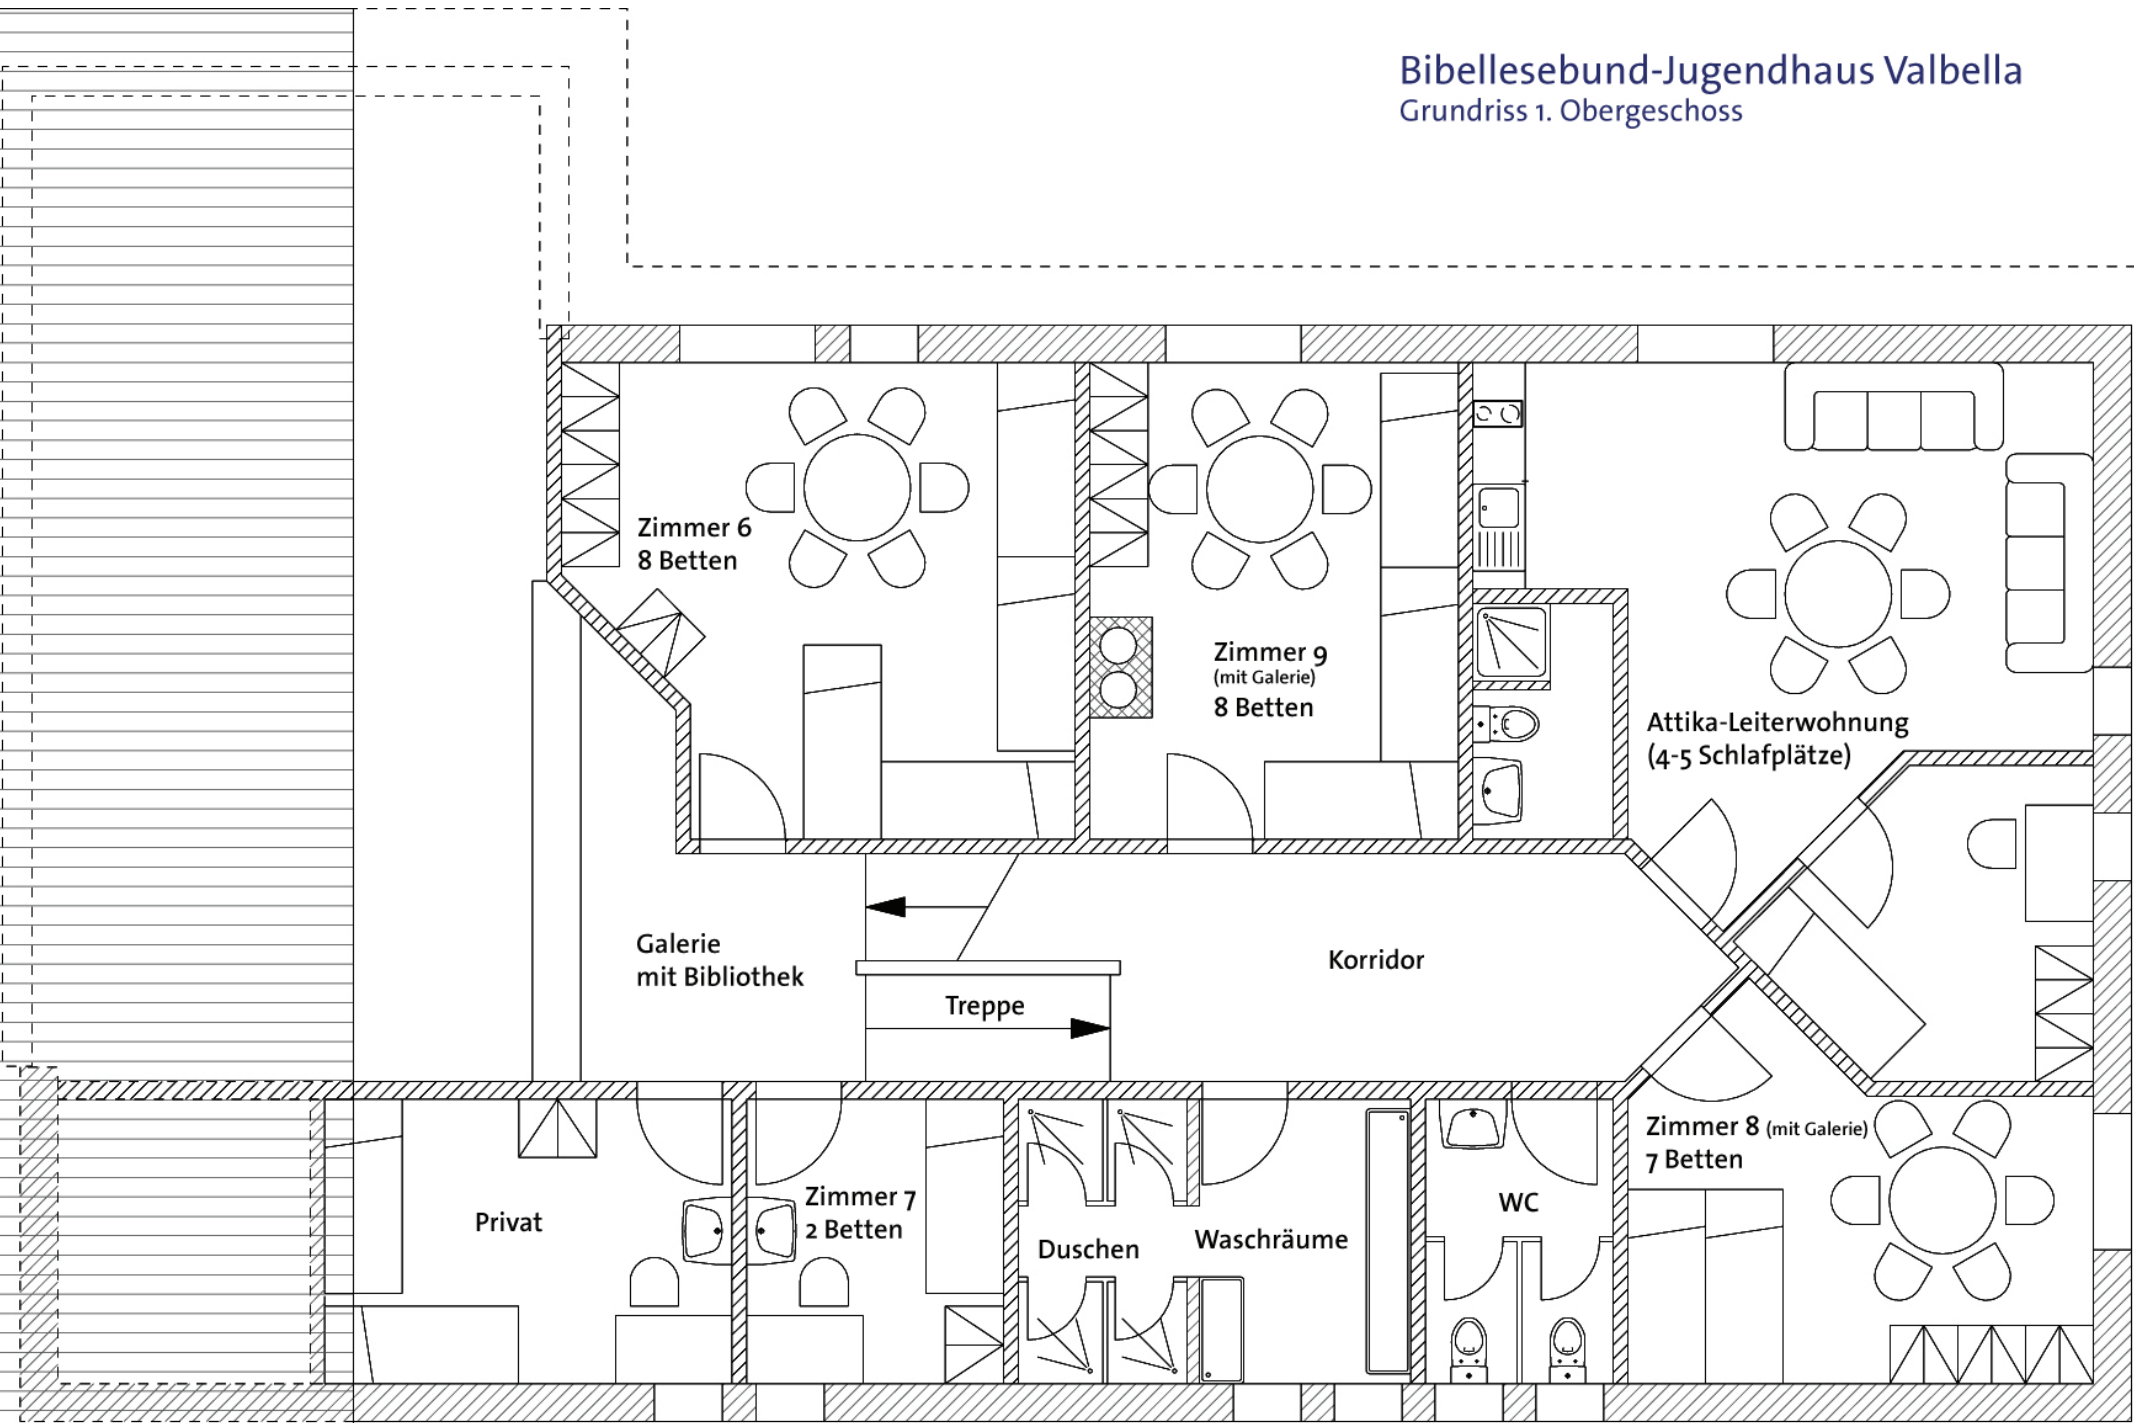

# Bibellesebund-Jugendhaus Valbella

## Grundriss Untergeschoss

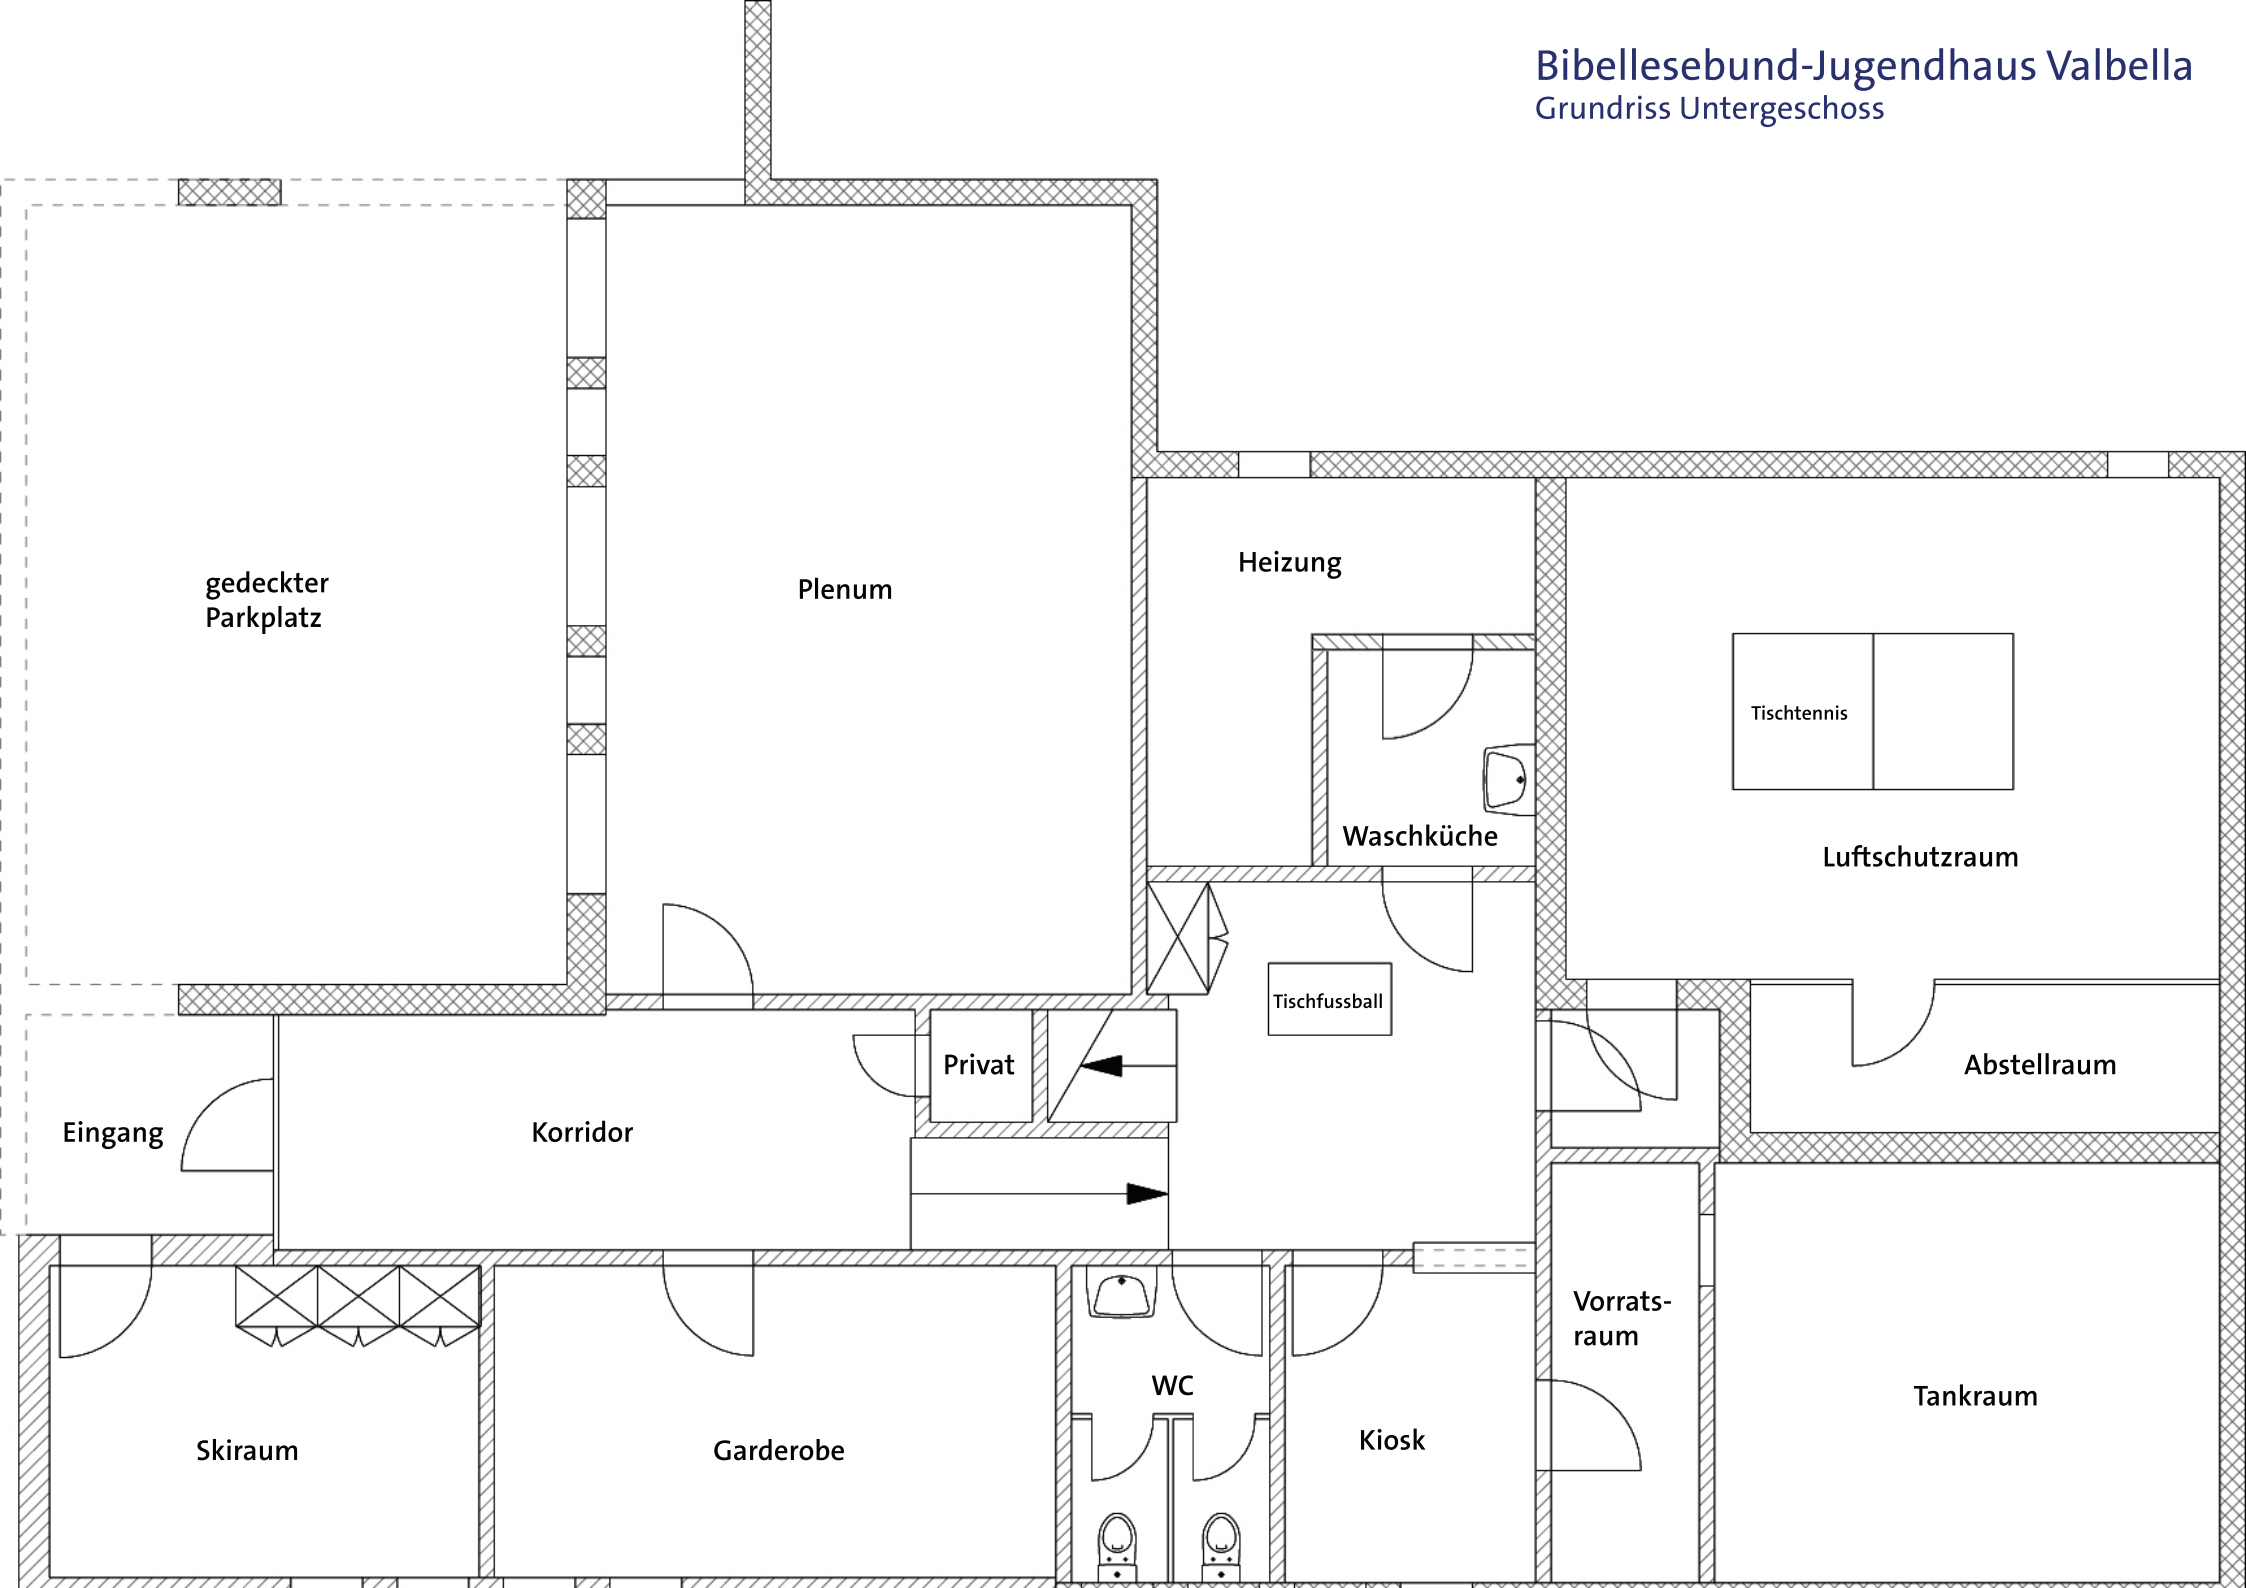

gedeckter  
Parkplatz

Plenum

Heizung

Tischtennis

Waschküche

Luftschutzraum

Tischfußball

Privat

Abstellraum

Eingang

Korridor

Vorrats-  
raum

Tankraum

Skiraum

Garderobe

WC

Kiosk